


直轄地すべり対策事業 高瀬地区 一般計画平面図

H15当初計画

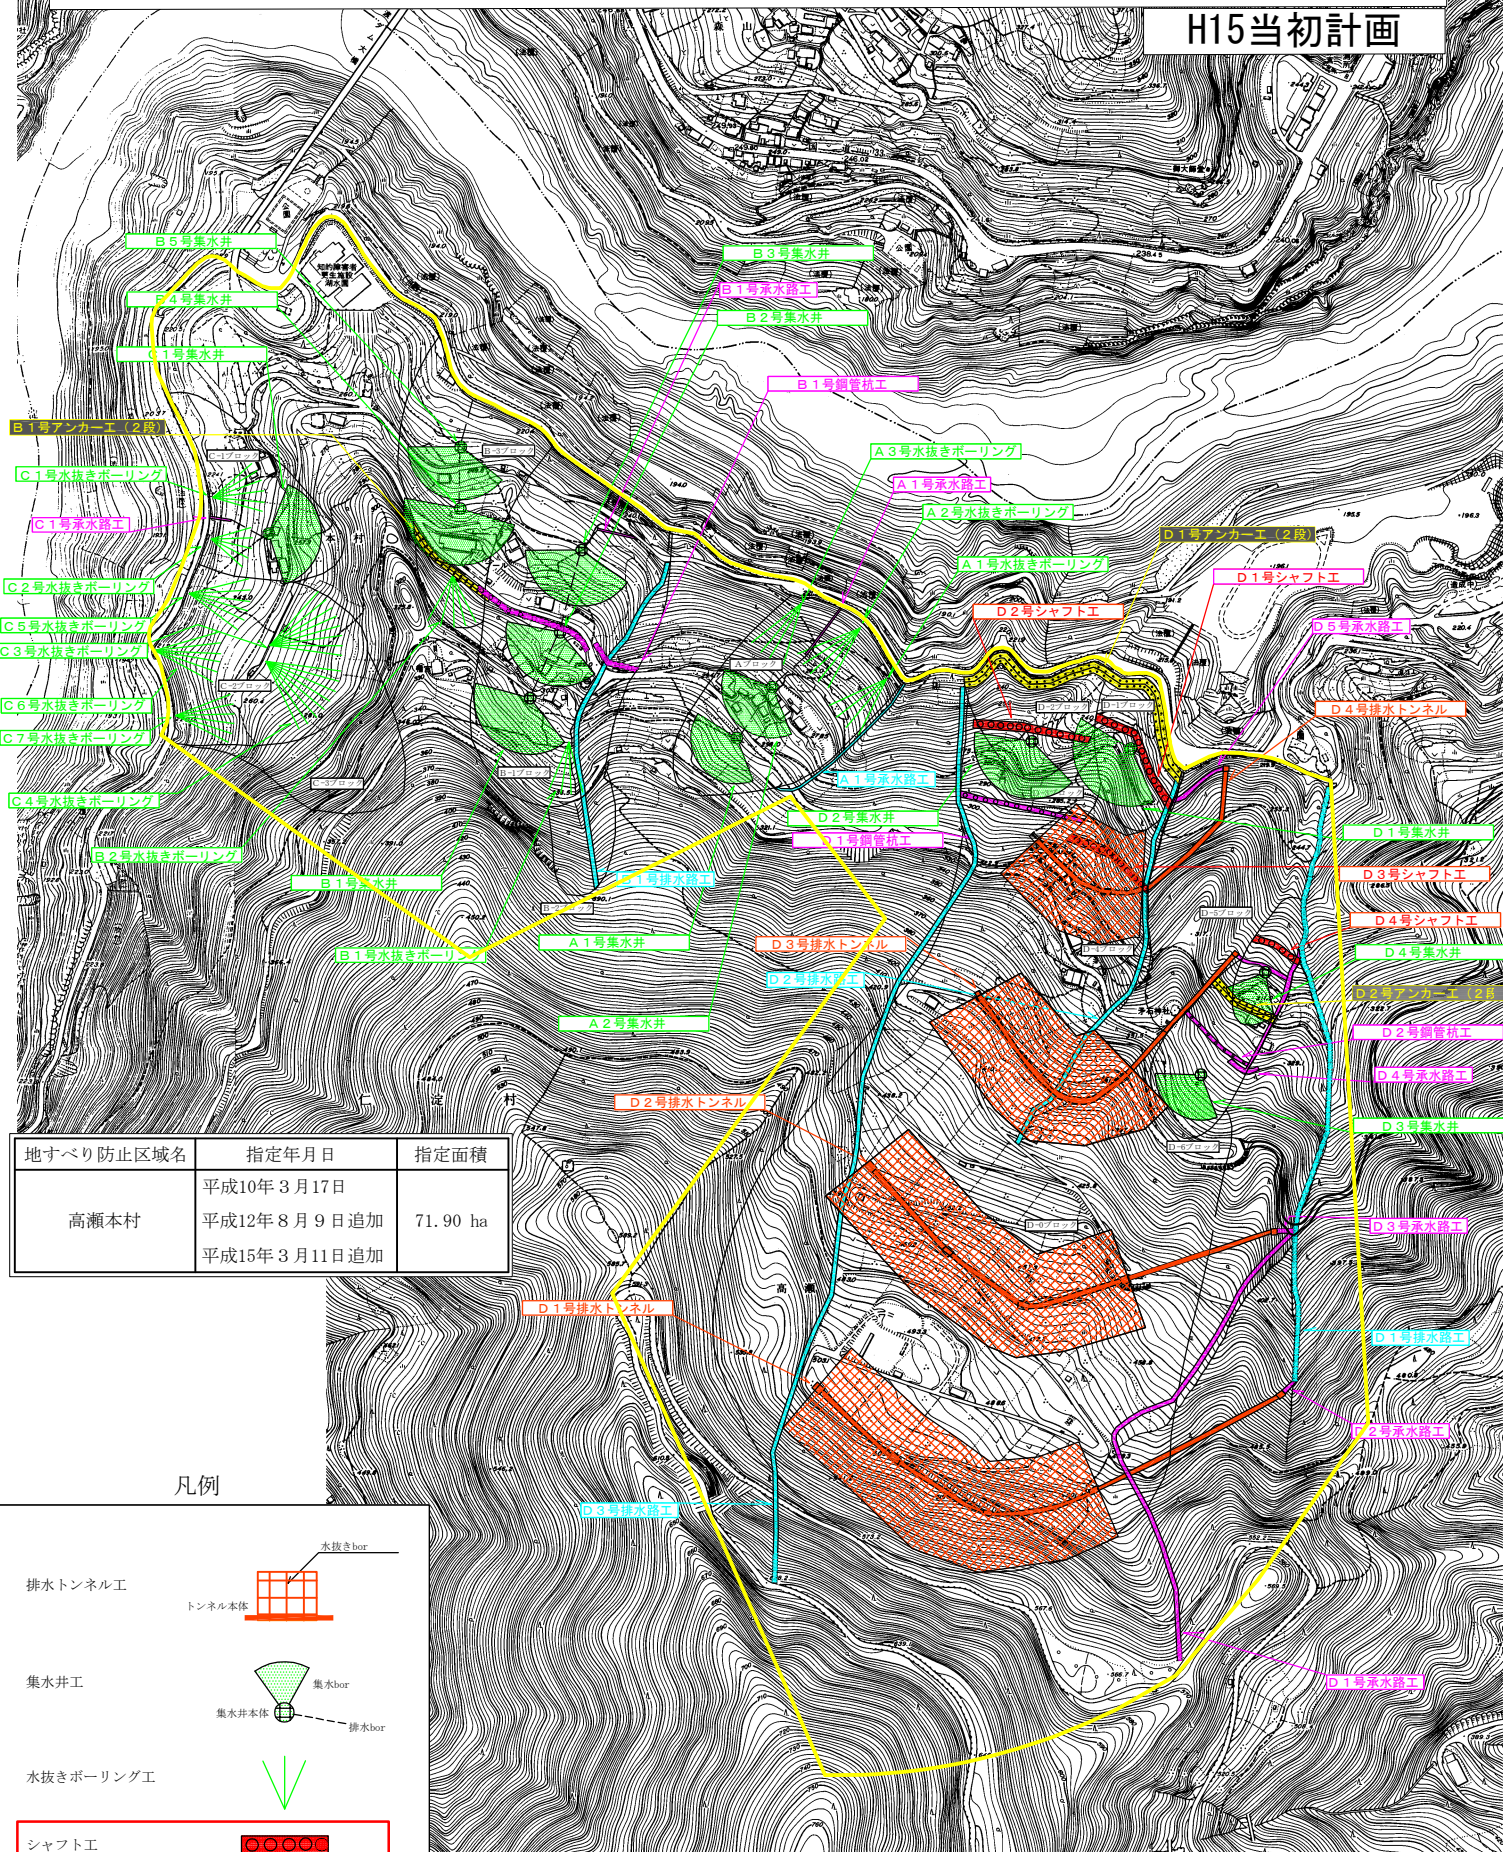

地すべり防止区域名	指定年月日	指定面積
高瀬本村	平成10年 3月17日	71.90 ha
	平成12年 8月 9日追加	
	平成15年 3月11日追加	

凡例

- 排水トンネル工
トンネル本体
水抜きbor
- 集水井工
集水井本体
排水bor
- 水抜きボーリング工
- シャフト工
- 鋼管杭工
- アンカー工
- 排水路工
- 承水路工
- 地すべり防止区域

1:2,500
0 200 400 m

図面の名称	図面番
高瀬地区一般計画平面図	
S=1:2500	
測量	平成 年 月 日終了
設計	
製図	
原図	
図複写	