


国営総合農地開発事業「八戸平原地区」事業概要図

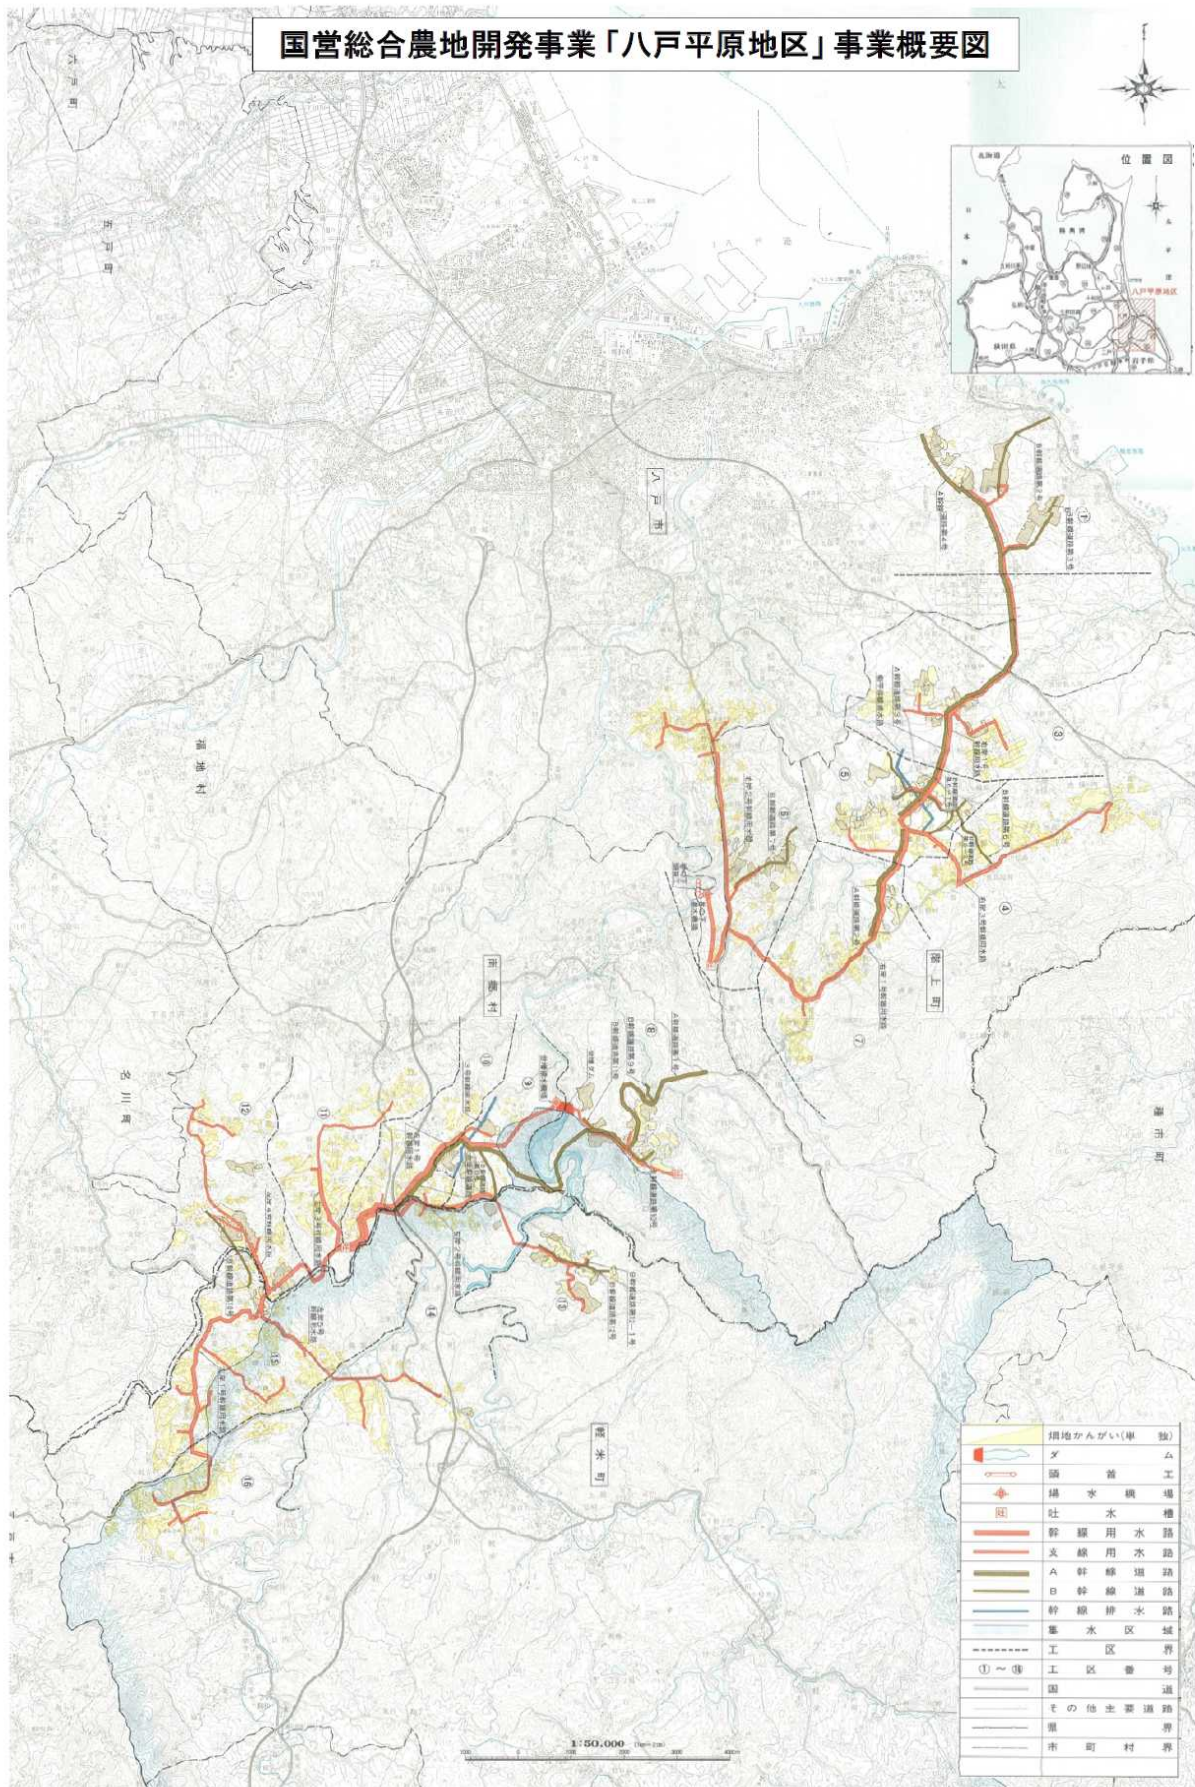

	増地かんがい(単 独)
	ダ ム
	揚 水 機 場
	吐 水 槽
	幹 線 用 水 路
	支 線 用 水 路
	A 幹 線 道 路
	B 幹 線 道 路
	幹 線 排 水 路
	集 水 区 域
	工 区 界
	① ~ ⑮
	工 区 番 号
	国 道
	其 他 主 要 道 路
	町 界
	市 町 村 界