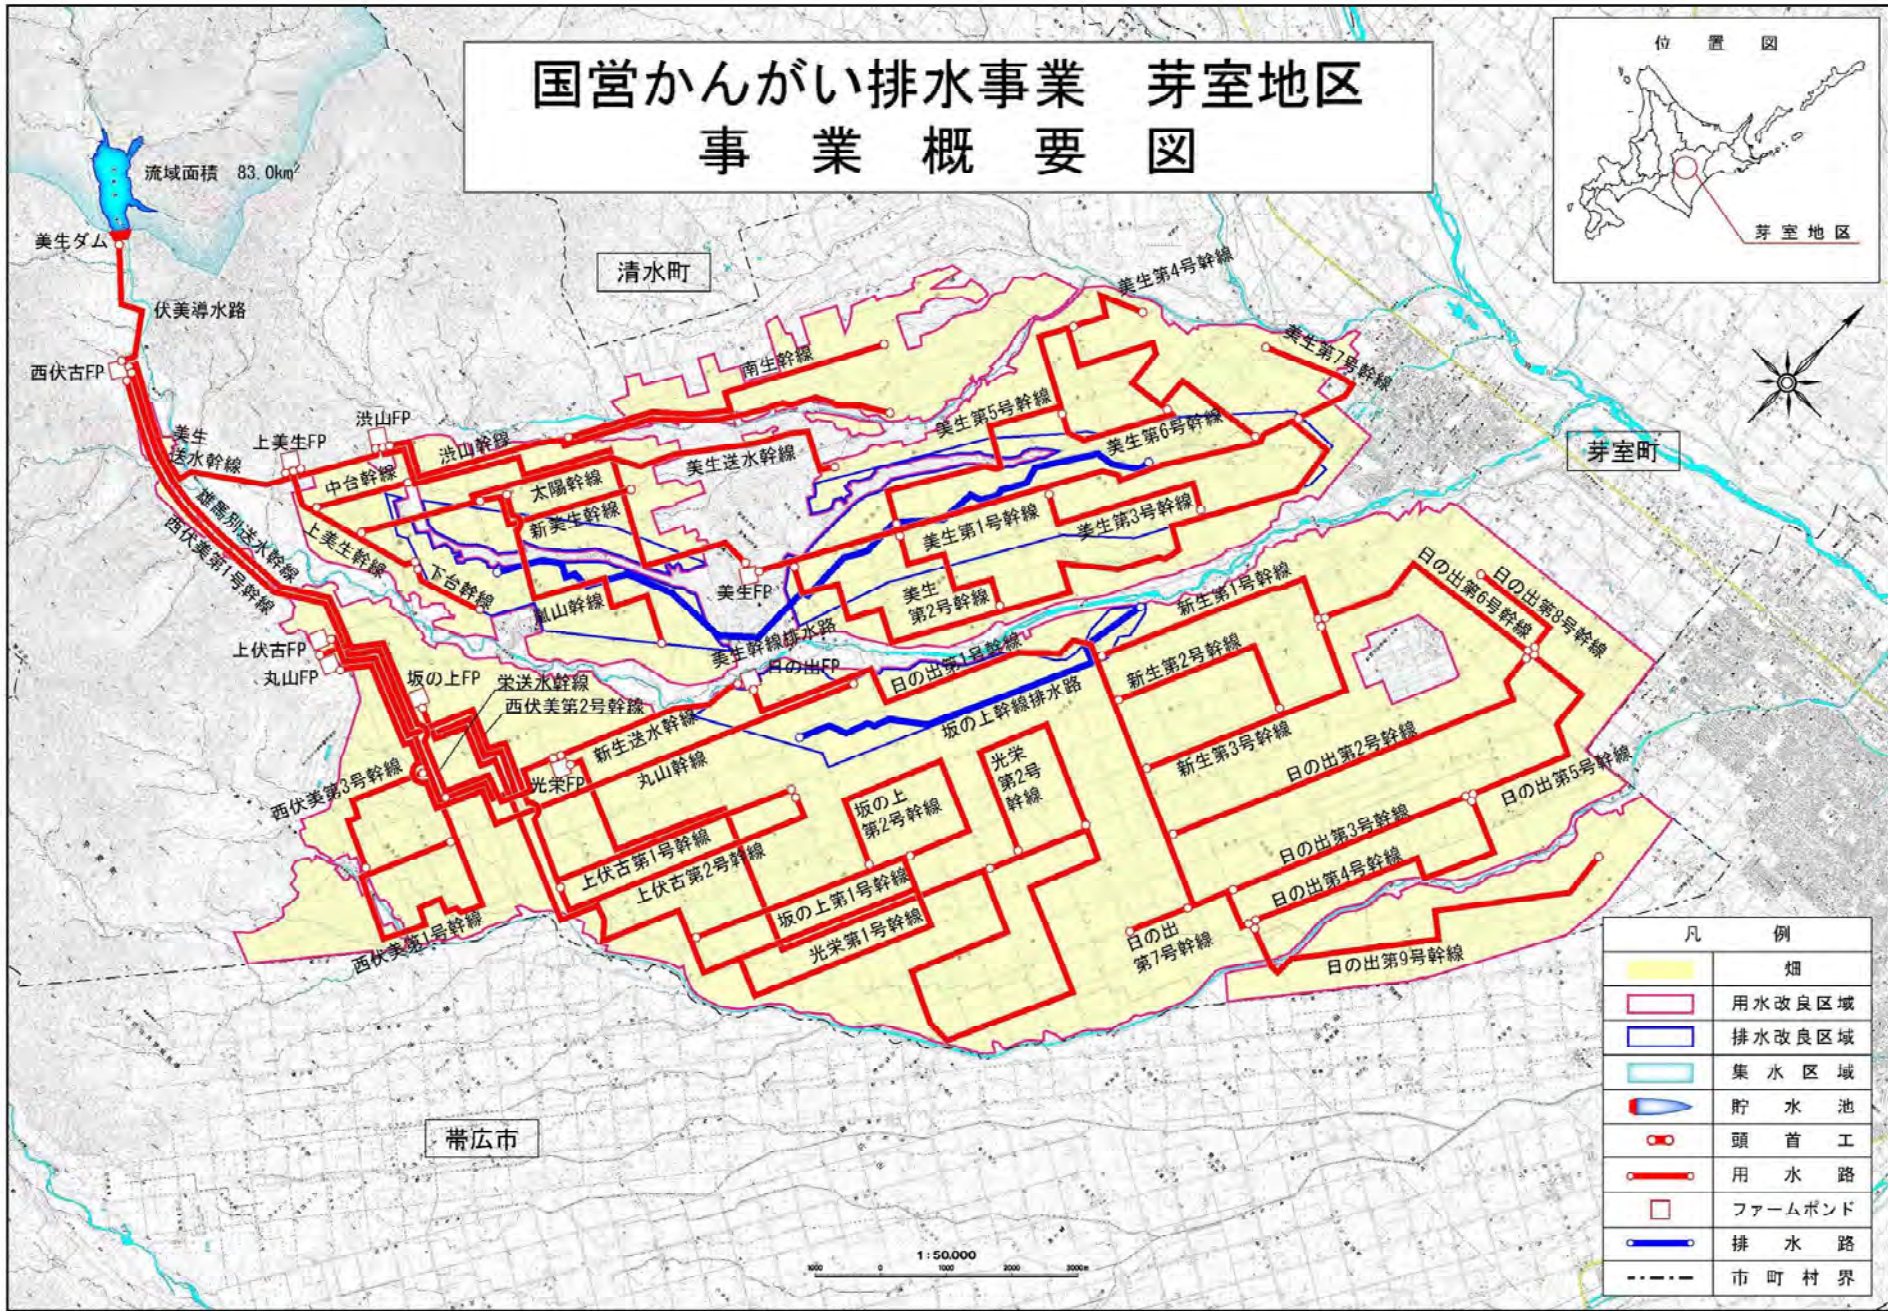


国営かんがい排水事業 茅室地区 事業概要図

流域面積 83.0km²

凡 例	
	畑
	用水改良区域
	排水改良区域
	集水区域
	貯水池
	頭首工
	用水路
	ファームポンド
	排水路
	市町村界