


国営施設応急対策事業「鬼怒川南部地区」計画平面図



勝瓜頭首工(取水口)

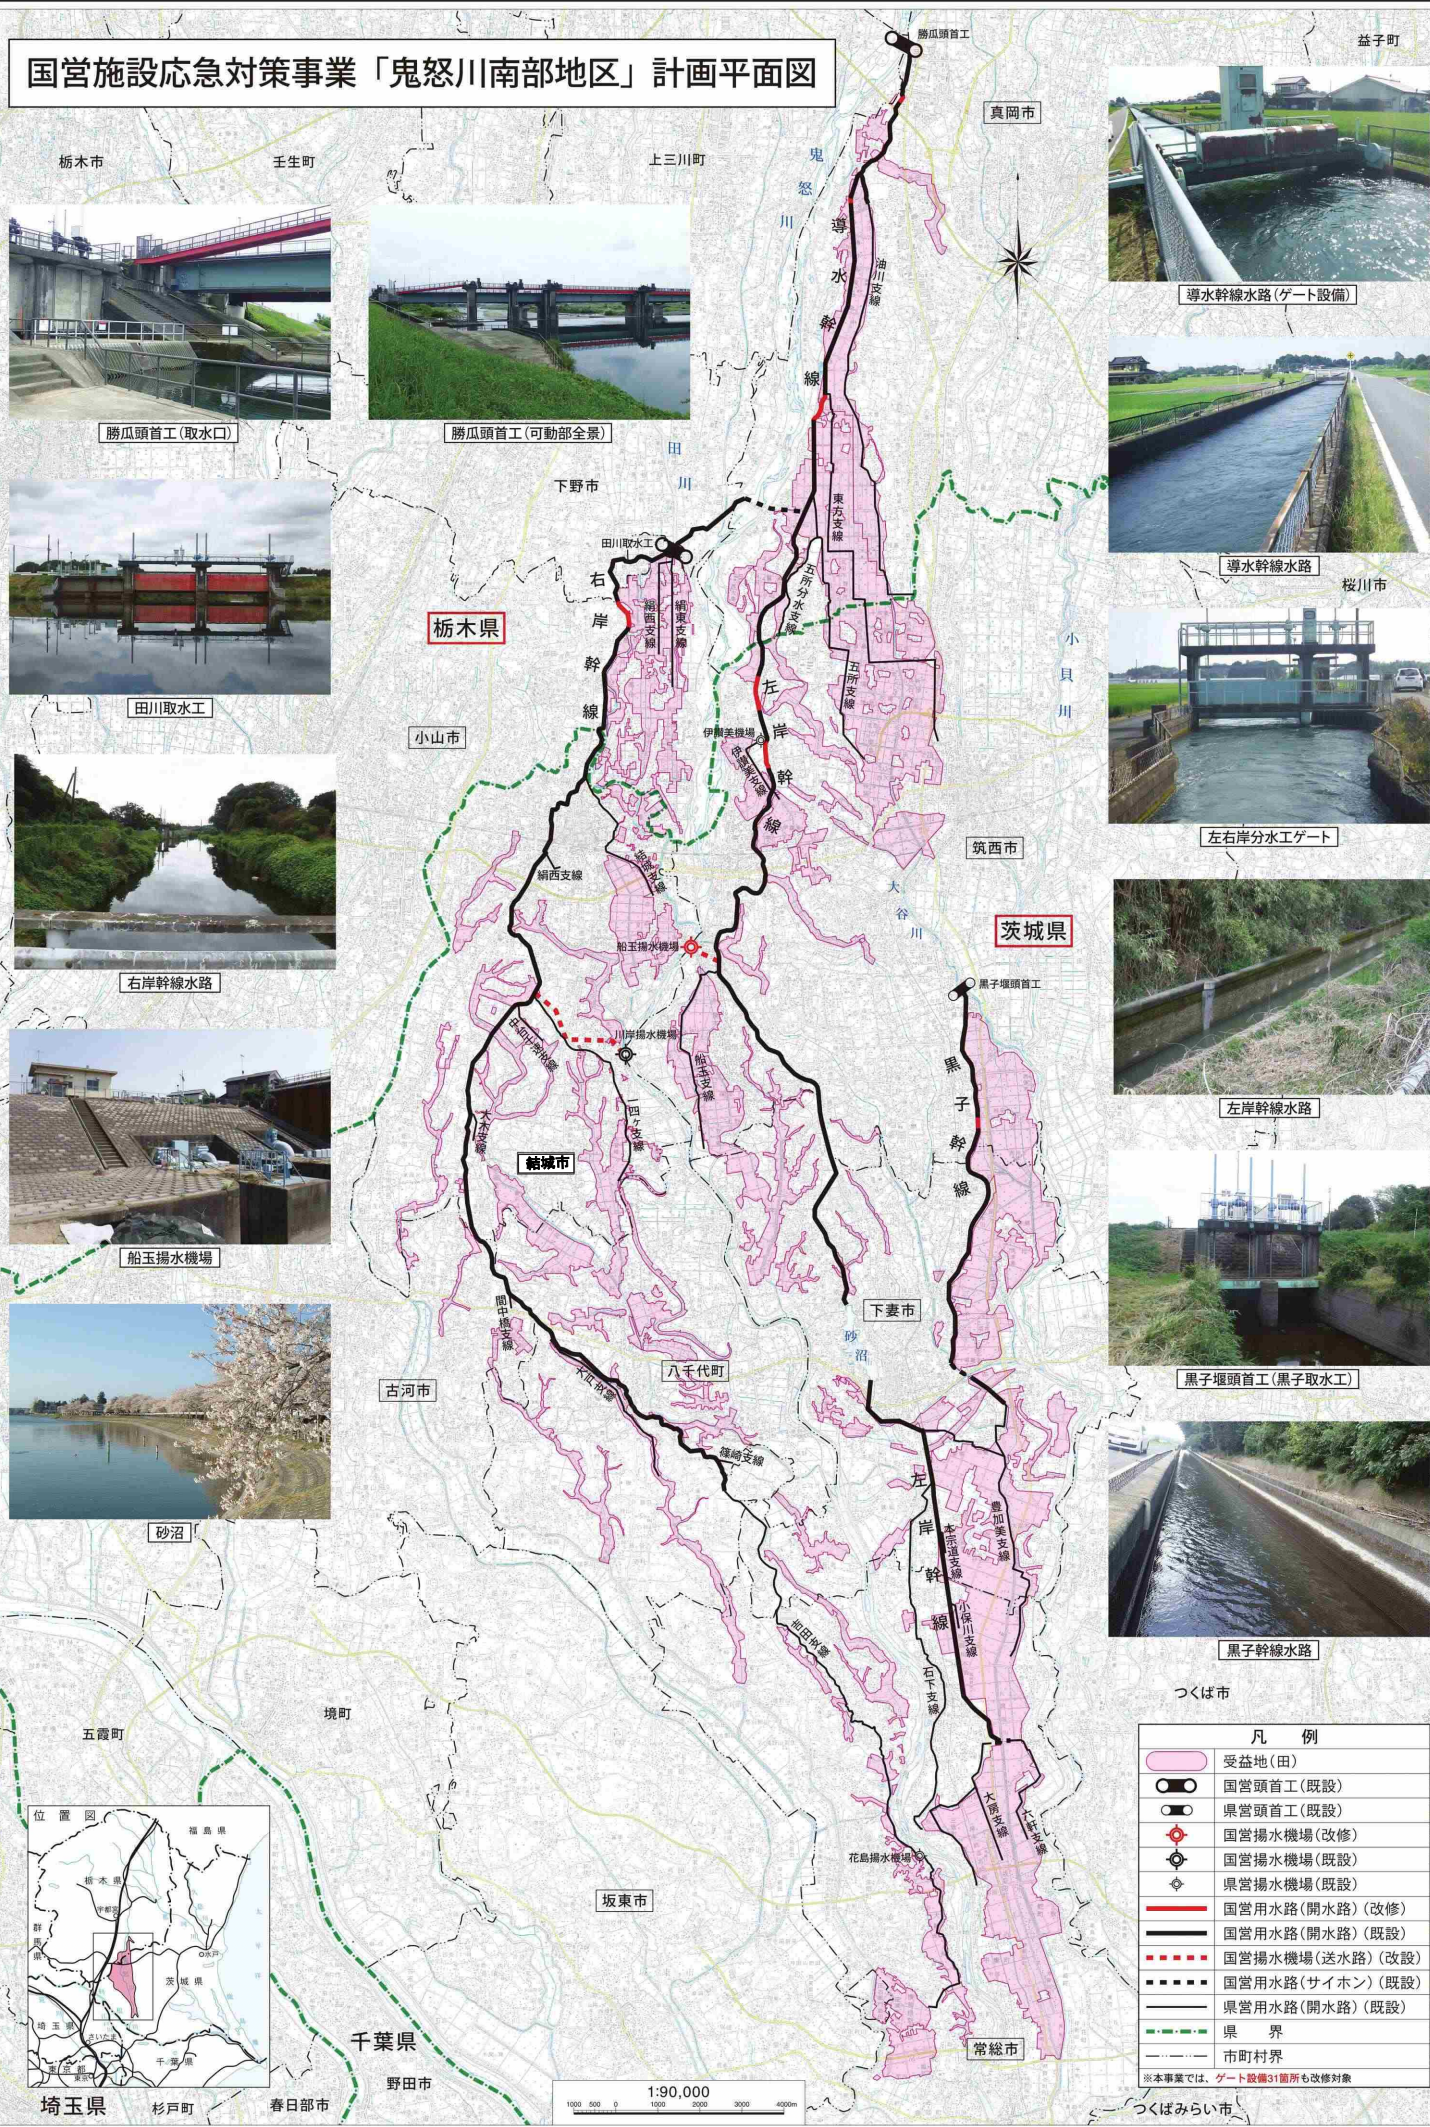

勝瓜頭首工(可動部全景)



田川取水工



右岸幹線水路



船玉揚水機場



砂沼



導水幹線水路(ゲート設備)



導水幹線水路



左右岸分水工ゲート



左岸幹線水路



黒子堰頭首工(黒子取水工)



黒子幹線水路

凡 例	
	受益地(田)
	国営頭首工(既設)
	県営頭首工(既設)
	国営揚水機場(改修)
	国営揚水機場(既設)
	県営揚水機場(既設)
	国営用水路(開水路)(改修)
	国営用水路(開水路)(既設)
	国営揚水機場(送水路)(改修)
	国営用水路(サイホン)(既設)
	県営用水路(開水路)(既設)
	県 界
	市町村界

※本事業では、ゲート設備31箇所も改修対象

