

八郎潟地区 一般計画平面図



取 入 口



D1用水取入口



取水管



取水管の孔食状況

用 水 路



E2-2E2-1幹線用水路



幹線用水路の腐食状況



幹線用水路の不同沈下状況

排 水 路



中央幹線排水路(南部排水機場側)



A-1支線排水路(末端部)

地区内洪水状況



支線排水路から農地への溢水状況



蕎麦畑湛水状況

八郎湖の水質



代かき期の濁水流出状況

主 要 作 物



水 稻




小 麦



かぼちゃ



たまねぎ

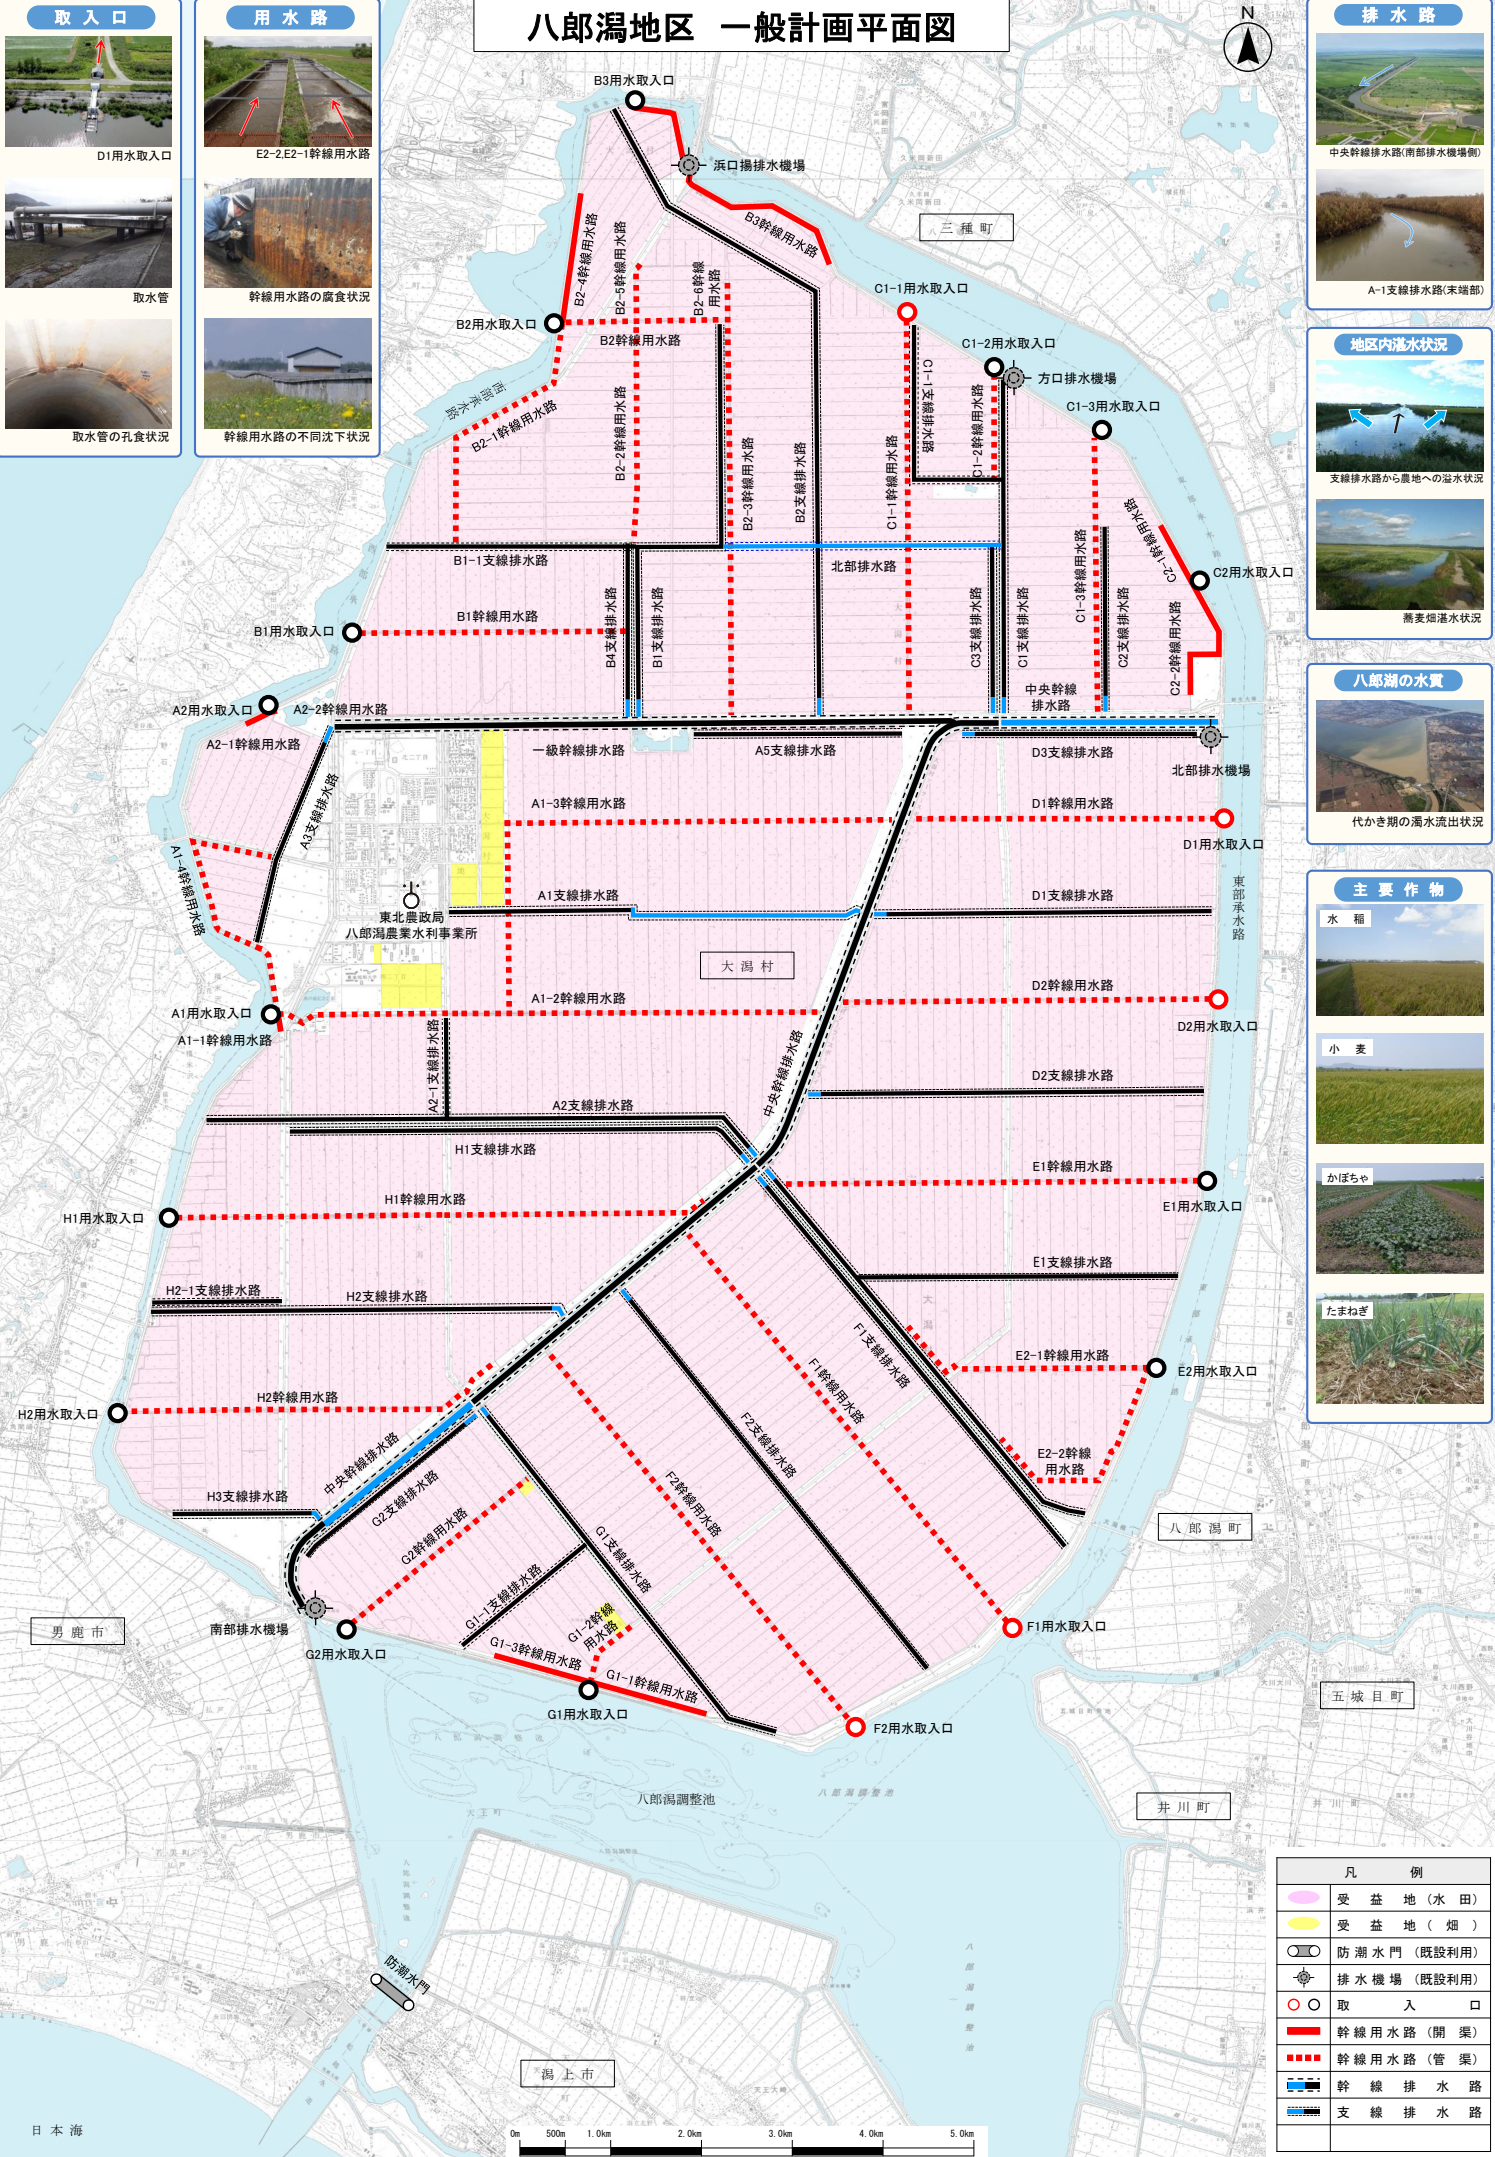

凡 例	
	受 益 地 (水 田)
	受 益 地 (畑)
	防 潮 水 門 (既 設 利 用)
	排 水 機 場 (既 設 利 用)
	取 入 口
	幹 線 用 水 路 (開 渠)
	幹 線 用 水 路 (管 渠)
	支 線 排 水 路