


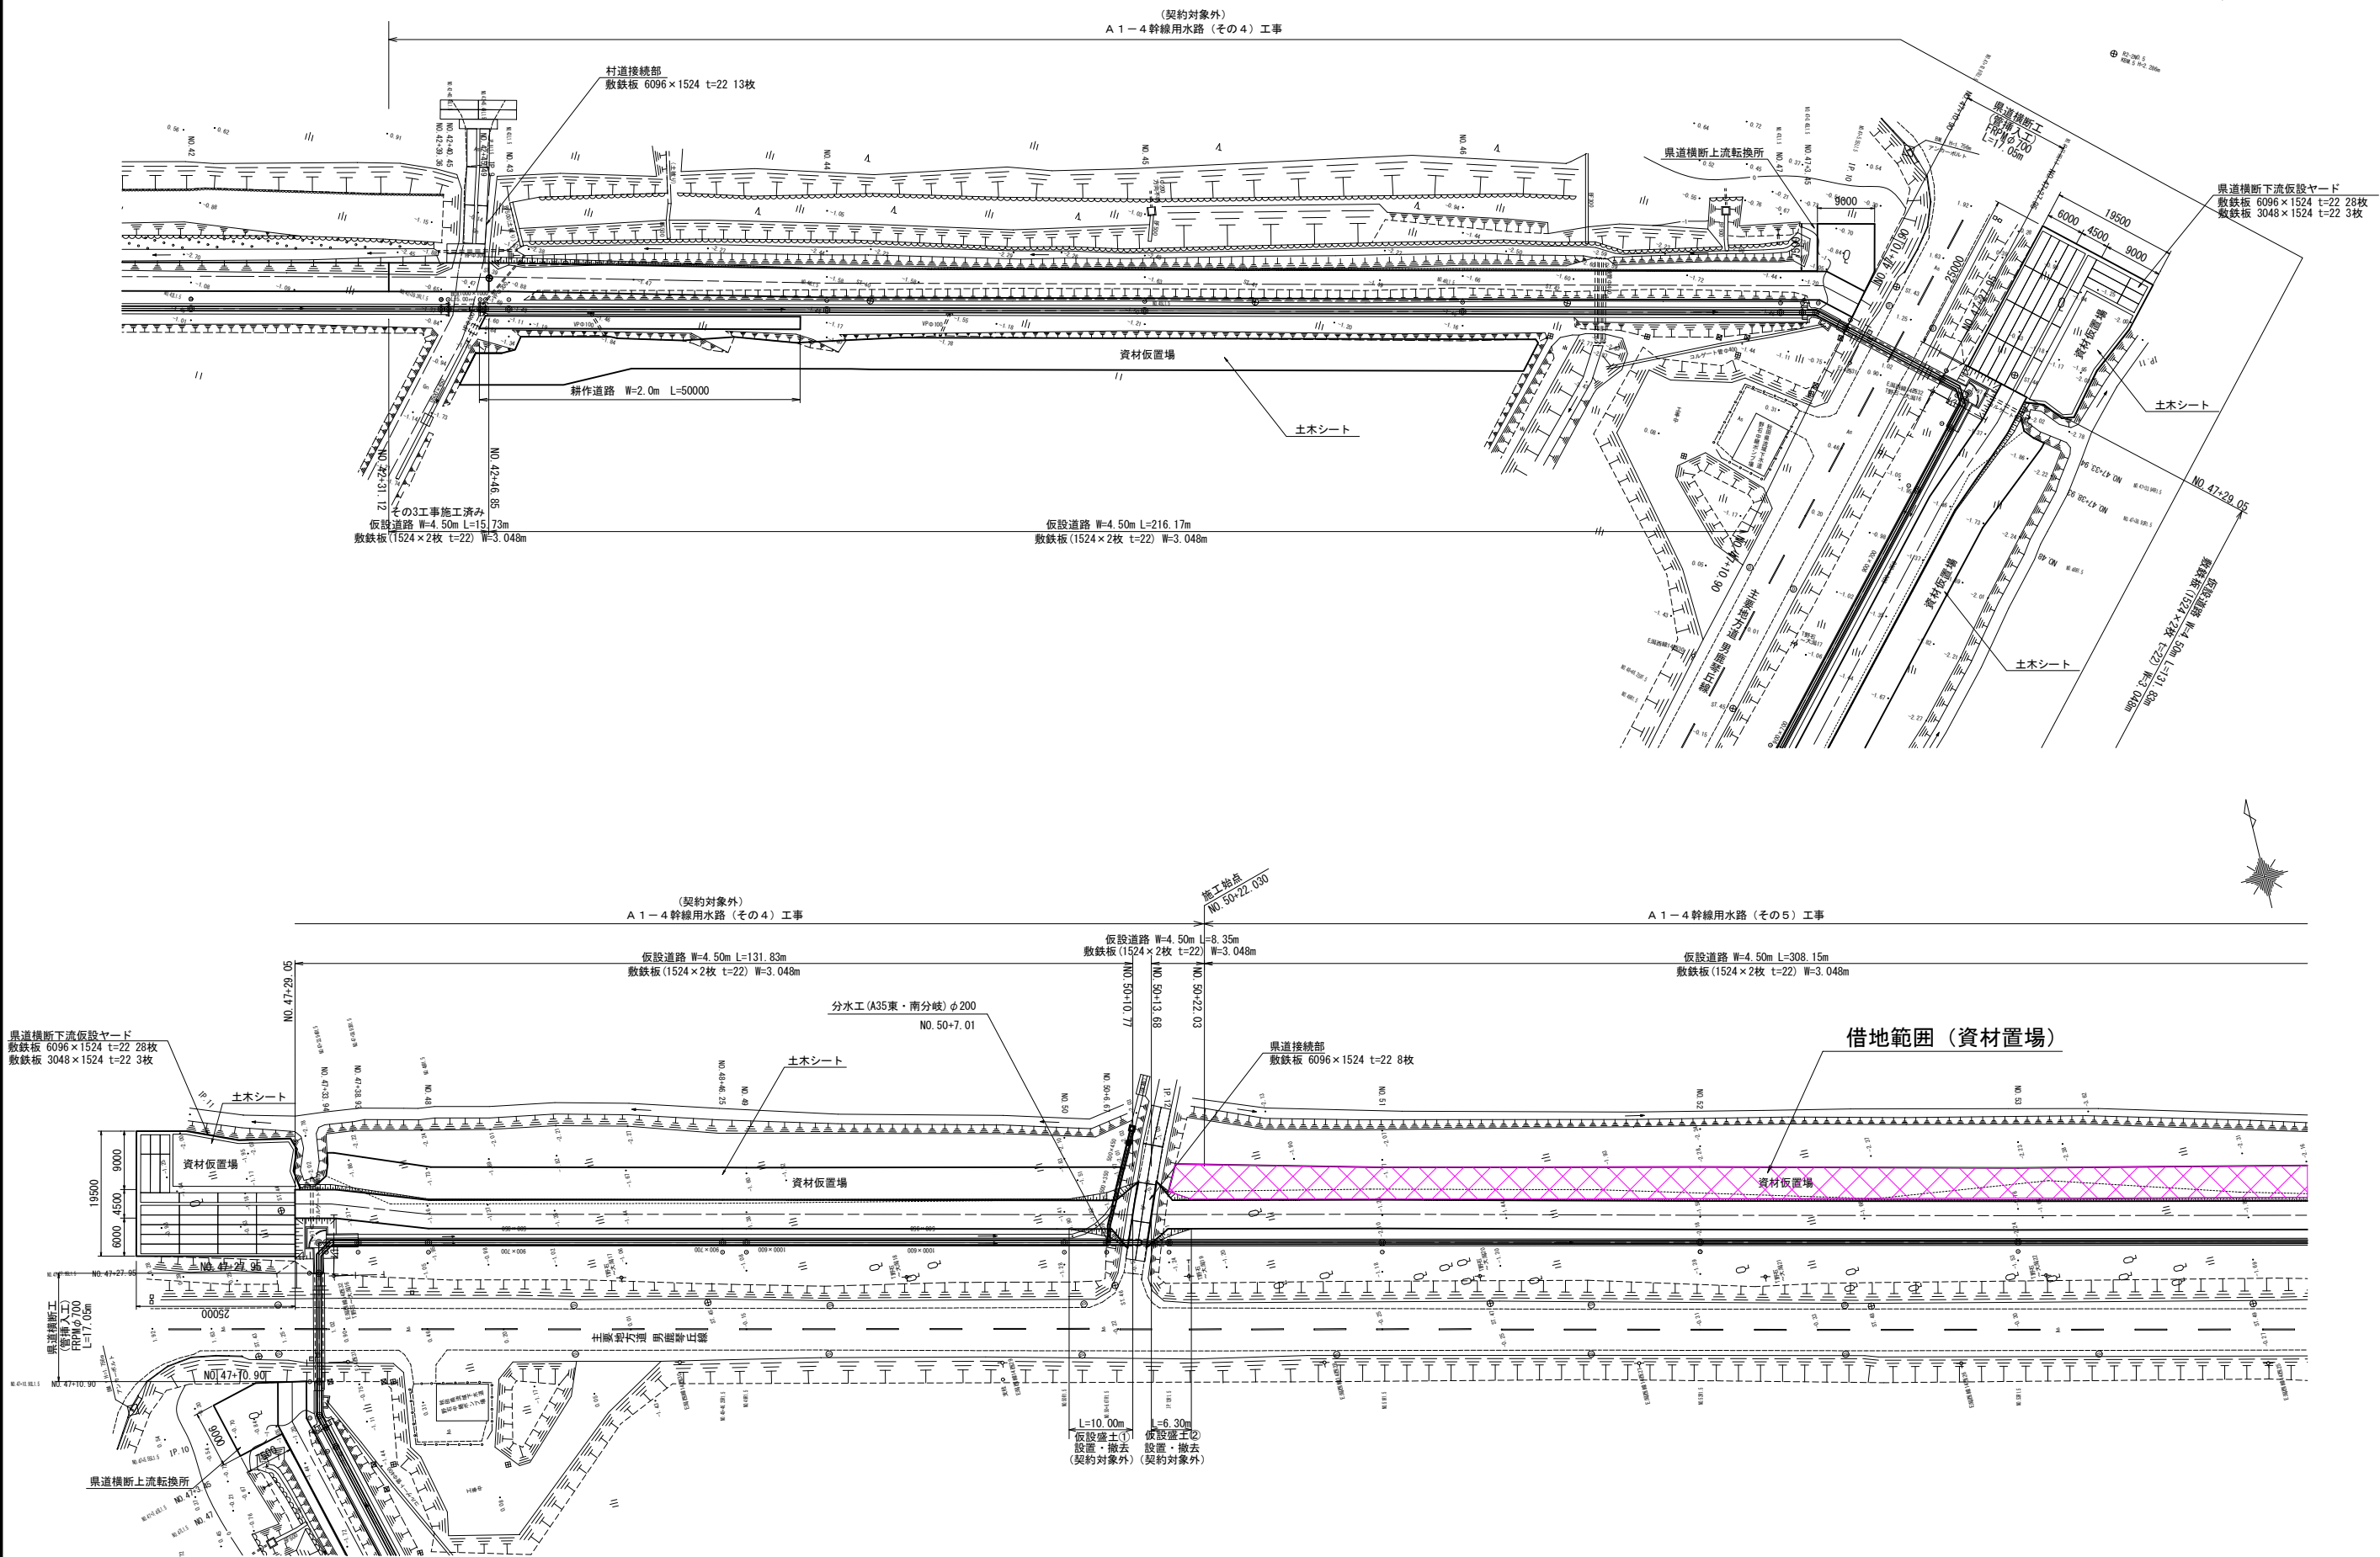


令和7年度 八郎潟農業水利事業 A1-4 幹線用水路（その5）工事 用地図（2/2）


S=1:500



A1-4 幹線用水路（その5）工事

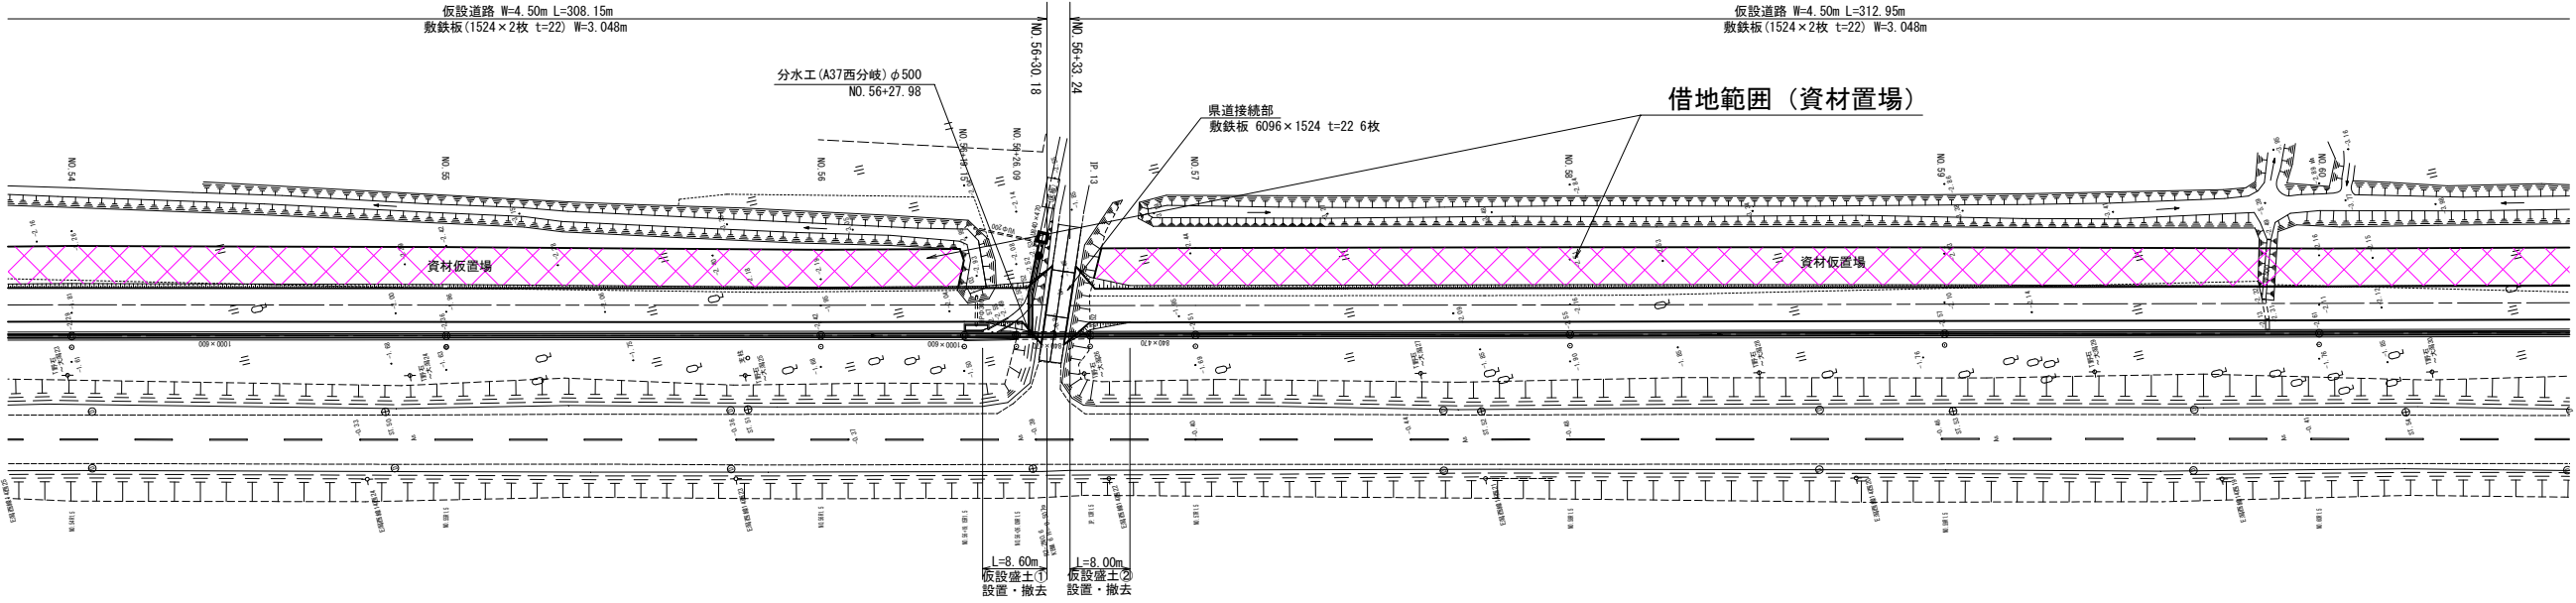

A1-4 幹線用水路（その5）工事

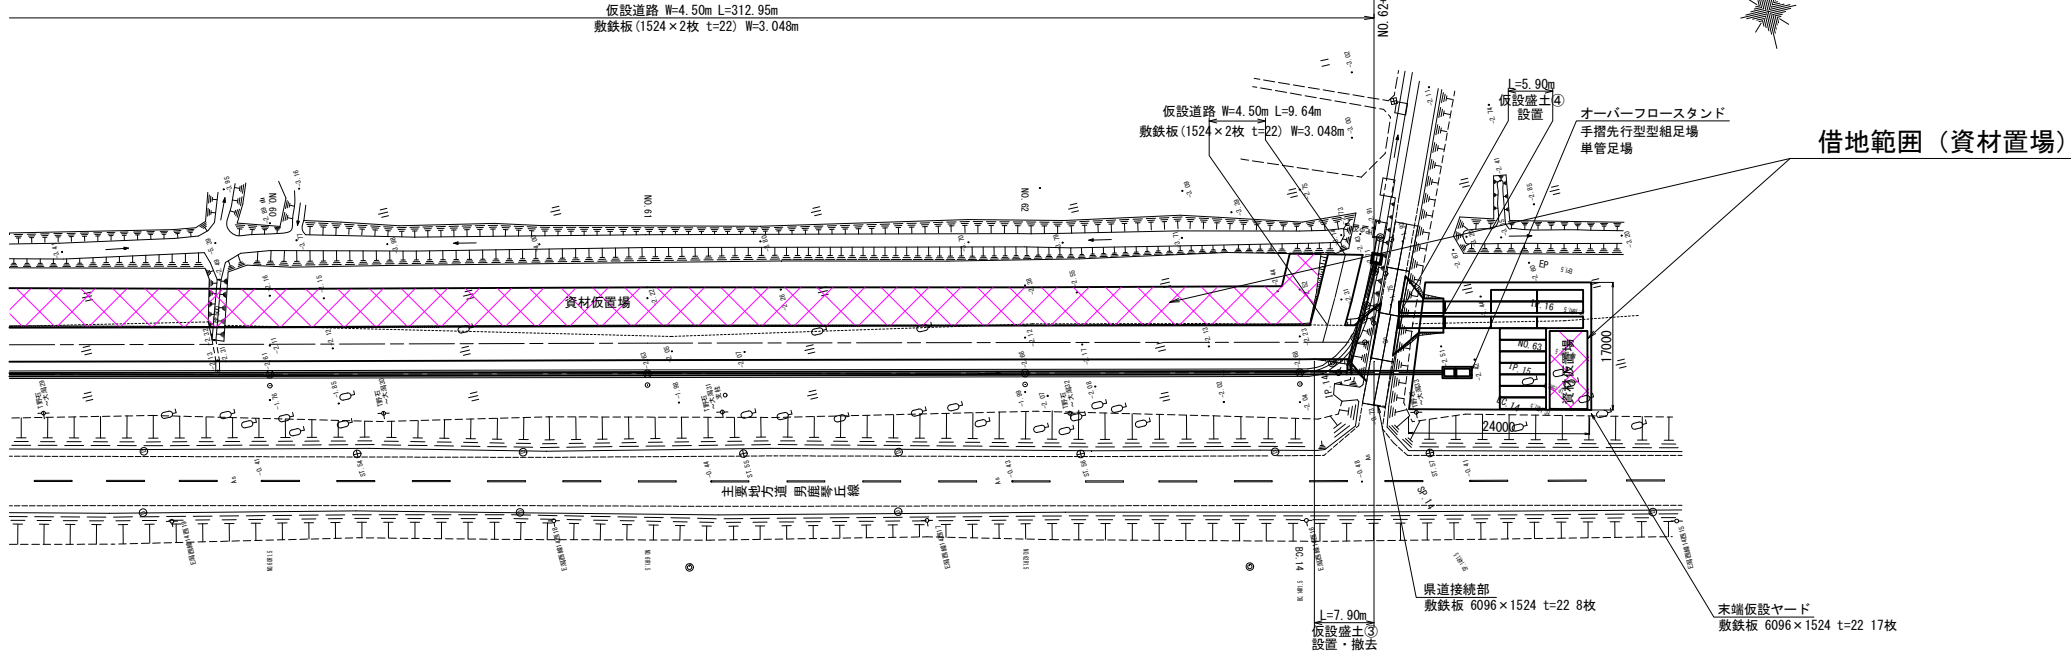

別添様式

工 期 通 知 書

令和〇〇年〇〇月〇〇日

(分任) 支出負担行為担当官
〇〇 〇〇 様

住所
商号又は名称
氏名 印

次のとおり工期を定めたので通知します。

工 事 名	〇〇〇〇工事
工 事 場 所	〇〇県〇〇市〇〇
契約予定年月日	令和 年 月 日
工 事 の 始 期	令和 年 月 日
工 期	工 事 の 始 期 から (〇〇〇日間) 令和 年 月 日 まで

※契約の締結までに提出すること。

※契約書には本通知書により通知した工期（工事の始期及び終期）を記載する。

令和7年度 八郎潟農業水利事業
A1-4 幹線用水路（その5）工事

図 面 目 録

図面番号	図 面 名 称	枚数	備考
1	位置図	1	
2 - 1/3	平面縦断図（1/3）	1	
2 - 2/3	平面縦断図（2/3）	1	
2 - 3/3	平面縦断図（3/3）	1	
3	標準断面図	1	
4 - 1/4	横断図（1/4）	1	
4 - 2/4	横断図（2/4）	1	
4 - 3/4	横断図（3/4）	1	
4 - 4/4	横断図（4/4）	1	
5	異形管詳細図	1	
6	伸縮可撓管詳細図	1	
7 - 1/2	分水工（A37西分岐）構造図（1/2）	1	
7 - 2/2	分水工（A37西分岐）構造図（2/2）	1	
8	2号制水弁工構造図	1	
9	通気スタンド工構造図	1	
10 - 1/2	オーバーフロースタンド工構造図（1/2）	1	
10 - 2/2	オーバーフロースタンド工構造図（2/2）	1	
11 - 1/2	オーバーフロースタンド工配筋図（1/2）	1	
11 - 2/2	オーバーフロースタンド工配筋図（2/2）	1	
12	末端接続工構造図	1	
13 - 1/2	仮設道路工_平面図（1/2）	1	
13 - 2/2	仮設道路工_平面図（2/2）	1	
14	仮設道路工_詳細図	1	
15 - 1/2	撤去工平面図（1/2）	1	
15 - 2/2	撤去工平面図（2/2）	1	
16	撤去工断面図	1	
	計	26	

令和7年度 八郎潟農業水利事業
A 1－4 幹線用水路（その5）工事
図 面 目 録
（ 参 考 図 面 ）

図面番号	図 面 名 称	枚数	備考
参1	管割図	1	
参2 - 1/4	土工図（1/4）	1	
参2 - 2/4	土工図（2/4）	1	
参2 - 3/4	土工図（3/4）	1	
参2 - 4/4	土工図（4/4）	1	
参3	分水工（A37西分岐）仮設計画図	1	
参4	末端接続工仮設計画図	1	
参5	オーバーフロースタンド土工図	1	
参6	オーバーフロースタンド工鉄筋加工図	1	
参7	中心線移動図	1	
参8	残土置場配置図	1	
	計	11	